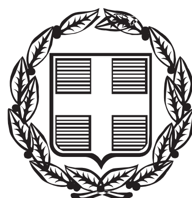


ΕΦΗΜΕΡΙΣ ΤΗΣ ΚΥΒΕΡΝΗΣΕΩΣ

ΤΗΣ ΕΛΛΗΝΙΚΗΣ ΔΗΜΟΚΡΑΤΙΑΣ

ΤΕΥΧΟΣ ΑΝΑΓΚΑΣΤΙΚΩΝ ΑΠΑΛΛΟΤΡΙΩΣΕΩΝ ΚΑΙ ΠΟΛΕΟΔΟΜΙΚΩΝ ΘΕΜΑΤΩΝ **Αρ. Φύλλου 373**

28 Νοεμβρίου 2012

ΠΕΡΙΕΧΟΜΕΝΑ

ΑΠΟΦΑΣΕΙΣ

ΑΠΟΦΑΣΕΙΣ

Αριθμ. Δ12/οικ./7632 (1)

Εφαρμογή του άρθρου 1 του Ν. 653/77 για την μελέτη κτηματολογίου από χ.θ. 0+000 έως χ.θ. 11+000 του υποέργου «Μελέτη Ανακατασκευής Επαρχιακής οδού Νο 2 από 5ο χλμ. Έως όρια Ν. Ροδόπης - Ξάνθης» (υποτμήμα Αμαξάδες - Ίασμος).

Ο ΑΝΑΠΛΗΡΩΤΗΣ ΥΠΟΥΡΓΟΣ ΑΝΑΠΤΥΞΗΣ, ΑΝΤΑΓΩΝΙΣΤΙΚΟΤΗΤΑΣ, ΥΠΟΔΟΜΩΝ, ΜΕΤΑΦΟΡΩΝ ΚΑΙ ΔΙΚΤΥΩΝ

Έχοντας υπόψη:

1. Τις διατάξεις του Ν. 653/77 "Περί υποχρεώσεως των παρόδιων ιδιοκτητών για τη διάνοιξη οδών κ.λπ." (ΦΕΚ 214/5-8-1977 τ.Α΄), και ιδίως το άρθρο 1 αυτού, και τον Ν. 947/79 (ΦΕΚ 169/26-7-1979 τ.Α΄), και ιδίως το άρθρο 62 παρ. 9.

2. Τις διατάξεις του Π.Δ. 929/1979 «Περί εκτελέσεως του άρθρου 1 του Ν.653/77».

3. Τις διατάξεις του Π.Δ. 69/88 "Περί Οργανισμού της Γενικής Γραμματείας Δημοσίων Έργων".

4. Το Π.Δ 85//2012 (ΦΕΚ 141Α΄/21-06-2012) «Ίδρυση και μετονομασία Υπουργείων Μεταφορών και κατάργηση υπηρεσιών».

5. Το Π.Δ 86/2012 (ΦΕΚ 141Α΄/21-06-2012) «Διορισμός Υπουργών, αναπληρωτών Υπουργών και Υφυπουργών».

6. Την υπ' αριθμ. Δ12/30945/16-3-89 (Ε30) Εγκύκλιο Υπουργού ΠΕΧΩΔΕ.

7. Το Ν.2052/92 άρθρο 6 παρ 14 του άρθρου 6 «Μέτρα για την αντιμετώπιση του νέφους και πολεοδομικές ρυθμίσεις» και την Εγκύκλιο Δ12/35572/23-7-92 με την οποία παρέχονται διευκρινήσεις και οδηγίες για την εφαρμογή του Ν.2052/92.

8. Το Ν. 2882/01 (ΦΕΚ 17Α΄/2001) "Κώδικας Αναγκαστικών απαλλοτριώσεων" όπως συμπληρώθηκε με τις διατάξεις του άρθρου 7Α του Ν. 2882/2001, όπως αυτό προστέθηκε με την παρ. 3 αρθρ.1 Ν. 2985/2001 (ΦΕΚ 18Α΄/4-2-2002) και τροποποιήθηκε με το Ν. 4070/2012 (ΦΕΚ 82Α΄/10-4-2012).

9. Το Ν. 1892/90 άρθρο 78 (ΦΕΚ 101 Α΄/31-7-90) και τα Π.Δ. 390/90 (ΦΕΚ 135/Α΄/4.10.90) και 428/95 (ΦΕΚ 245 Α/24-11-95) για τη σύσταση Γεν. Δ/νσεων στη Γ.Γ.Δ.Ε.

10. Την με αριθμ. Υ43/5-7-2012 (ΦΕΚ 2094/Β΄/6-7-2012) απόφαση Πρωθυπουργού «Καθορισμός αρμοδιοτήτων του Αναπληρωτή Υπουργού Ανάπτυξης Ανταγωνιστικότητας, Υποδομών, Μεταφορών και Δικτύων Σταύρου Καλογιάννη».

11. Την με αριθμ. Δ16α/08/318/ΑΦ/30-7-2012 (ΦΕΚ 366/31-7-2012 τ.Υ.Ο.Δ.Δ.) κοινή απόφαση του Πρωθυπουργού και του Υπουργού Ανάπτυξης, Ανταγωνιστικότητας, Υποδομών, Μεταφορών και Δικτύων περί διορισμού του Ευστράτιου Σιμόπουλου στη θέση του Γενικού Γραμματέα, Προϊσταμένου της Γ.Γ.Δ.Ε. του Υπουργείου Ανάπτυξης, Ανταγωνιστικότητας, Υποδομών, Μεταφορών και Δικτύων.

12. Την με αριθμ. Δ17α/04/125/Φ.Θ.2.2.1/7-8-2012 (ΦΕΚ 2308Β΄/8-8-2012) απόφαση του Αναπληρωτή Υπουργού Ανάπτυξης, Ανταγωνιστικότητας, Υποδομών, Μεταφορών και Δικτύων, Μεταβίβαση Δικαιώματος υπογραφής «Με εντολή Αναπληρωτή Υπουργού» στο Γενικό Γραμματέα και στους Προϊσταμένους των Γενικών Διευθύνσεων, των Διευθύνσεων και των Τμημάτων της Γενικής Γραμματείας Δημοσίων Έργων του Υπουργείου Ανάπτυξης, Ανταγωνιστικότητας, Υποδομών, Μεταφορών και Δικτύων.

13. Το έγγραφο με αριθμ. 1441/12-7-2012 της Δ/νσης Τεχνικών Έργων Π.Ε. Ροδόπης, αποφασίζουμε:

Οι διατάξεις του άρθρου 1 του Ν. 653/77 έχουν εφαρμογή για την μελέτη κτηματολογίου από χ.θ. 0+000 έως χ.θ. 11+000 του υποέργου «Μελέτη Ανακατασκευής Επαρχιακής οδού Νο 2 από 5^0 χλμ. Έως όρια Ν. Ροδόπης - Ξάνθης» (υποτμήμα Αμαξάδες - Ίασμος). Ανακαλούμε την απόφαση Δ12/5034/24-9-2012.

Η απόφαση αυτή να δημοσιευθεί στην Εφημερίδα της Κυβερνήσεως.

Καλλιθέα, 16 Νοεμβρίου 2012

Ο ΑΝΑΠΛΗΡΩΤΗΣ ΥΠΟΥΡΓΟΣ

ΣΤΑΥΡΟΣ ΕΛ. ΚΑΛΟΓΙΑΝΝΗΣ

Αριθμ. Δ12α/ο/7630 (2)

Βεβαίωση μερικής αυτοδίκαιης άρσης της αναγκαστικής απαλλοτρίωσης ακινήτων που κηρύχτηκε με την κοινή υπουργική απόφαση 1007459/550/0010/21-2-2007 (ΦΕΚ 85/6-3-2007/τ.ΑΑΠ).

Ο ΑΝΑΠΛΗΡΩΤΗΣ ΥΠΟΥΡΓΟΣ ΑΝΑΠΤΥΞΗΣ, ΑΝΤΑΓΩΝΙΣΤΙΚΟΤΗΤΑΣ, ΥΠΟΔΟΜΩΝ, ΜΕΤΑΦΟΡΩΝ ΚΑΙ ΔΙΚΤΥΩΝ

Έχοντας υπόψη:

1. Τις διατάξεις του άρθρου 11 παρ. 1 του Ν. 2882/2001 (ΦΕΚ 17/2001 τ.Α΄) "Κώδικας Αναγκαστικών απαλλοτριώσεων" όπως συμπληρώθηκε με τις διατάξεις του άρθρου 7Α άρθρο 1 παρ. 3 του Ν. 2985/2002 (ΦΕΚ 18/14-2-2002 τ.Α΄) και τροποποιήθηκε με τις διατάξεις του Ν.4070/2012 (ΦΕΚ 82/10-4-2012 τ.Α΄).

2. Το Π.Δ. 85/2012 (ΦΕΚ 141/21-6-2012 τ.Α΄) «Ίδρυση και μετονομασία Υπουργείων, μεταφορά και κατάργηση Υπηρεσιών».

3. Το Π.Δ. 86/2012 (ΦΕΚ 141/21-6-2012 τ.Α΄) «Διορισμός Υπουργών, Αναπληρωτών Υπουργών και Υφυπουργών».

4. Την Υ43/5-7-2012 (ΦΕΚ 2094/6-7-2012 τ.Β΄) απόφαση του Πρωθυπουργού «Καθορισμός Αρμοδιοτήτων του Αναπληρωτή Υπουργού Ανάπτυξης, Ανταγωνιστικότητας, Υποδομών, Μεταφορών και Δικτύων Σταύρου Καλογιάννη».

5. Την υπ' αριθμ. Δ16α/09/318/ΑΦ/30-7-2012 (ΦΕΚ 366/31-7-2012 τ.Υ.Ο.Δ.Δ.) κοινή απόφαση του Πρωθυπουργού και του Υπουργού Ανάπτυξης, Ανταγωνιστικότητας, Υποδομών, Μεταφορών και Δικτύων διορισμού του Ευστράτιου Σιμόπουλου στη θέση του Γενικού Γραμματέα Δημοσίων Έργων.

6. Την κοινή υπουργική απόφαση 1007459/550/0010/21-2-2007 (ΦΕΚ 85/6-3-2007τ.ΑΑΠ) με την οποία κηρύχτηκε η αναγκαστική απαλλοτρίωση για τη διάνοιξη του τμήματος ΛΕΥΚΤΡΟ-ΣΠΑΡΤΗ χ.θ. 35+600 - χ.θ. 46+074 στους Δήμους Πελλάνας, Μυστρά και Σπάρτης στο Νομό Λακωνίας.

7. Το γεγονός ότι η απαλλοτρίωση αυτή δεν συντελέσθηκε εμπρόθεσμα, ως προς ορισμένες ιδιοκτησίες.

Βεβαιώνουμε

Τη μερική αυτοδίκαιη άρση της αναγκαστικής απαλλοτρίωσης ακινήτων που κηρύχτηκε με την κοινή υπουργική απόφαση 1007459/550/0010/21-2-2007 (ΦΕΚ 85/6-3-2007 τ.ΑΑΠ) για τη διάνοιξη του τμήμακ, ΛΕΥΚΤΡΟ-ΣΠΑΡΤΗ χ.θ. 35+600 - χ.θ. 46+074 στους Δήμους Πελλάνας, Μυστρά και Σπάρτης στο Νομό Λακωνίας, γιατί δεν συντελέστηκε εμπρόθεσμα για τις ιδιοκτησίες με ΑΚΠ 0105386, 0105388, 0105389, 0105390, 0105391, 0105392, 0105393, 0105394, 0105395, 0105399, 0105403, 0105405 και 0105406.

Η απόφαση αυτή να δημοσιευθεί στην Εφημερίδα της Κυβερνήσεως.

Καλλιθέα, 16 Νοεμβρίου 2012

Ο ΑΝΑΠΛΗΡΩΤΗΣ ΥΠΟΥΡΓΟΣ

ΣΤΑΥΡΟΣ ΕΛ. ΚΑΛΟΓΙΑΝΝΗΣ

Αριθμ. Δ12α/Φ81/7633 (3)

1η Συμπληρωματική αναγκαστική απαλλοτρίωση ακινήτων που απαιτούνται για την κατασκευή έργων ΜΕΤΡΟ ΘΕΣΣΑΛΟΝΙΚΗΣ στον σταθμό «Ν. ΣΙΔΗΡΟΔΡΟΜΙΚΟΣ ΣΤΑΘΜΟΣ - Επίσταθμος ΝΣΣ και Σήραγγα Διασταύρωσης τροχιογραμμών».

Ο ΑΝΑΠΛΗΡΩΤΗΣ ΥΠΟΥΡΓΟΣ ΑΝΑΠΤΥΞΗΣ ΑΝΤΑΓΩΝΙΣΤΙΚΟΤΗΤΑΣ, ΥΠΟΔΟΜΩΝ, ΜΕΤΑΦΟΡΩΝ ΚΑΙ ΔΙΚΤΥΩΝ

Έχοντας υπόψη:

1. Τις διατάξεις του Νόμου 2882/2001 "Κώδικας Αναγκαστικών απαλλοτριώσεων" και ιδίως του άρθρου 1 αυτού, όπως συμπληρώθηκε με τον Ν. 2985/2002 (ΦΕΚ 18/4-2-2002 τ.Α΄) και τροποποιήθηκε με τον Ν. 4070/2012 (ΦΕΚ 82/10-4-2012 τ.Α΄).

2. Τις διατάξεις του άρθρου 10 του νόμου ν. 1955/1991 «περί ιδρύσεως Εταιρείας με την επωνυμία ΑΤΤΙΚΟ ΜΕΤΡΟ Ανώνυμος Εταιρεία» (ΦΕΚ 112/18-7-1991 τ.Α΄).

3. Τις διατάξεις του ν. 1558/85 «Κυβέρνηση και Κυβερνητικά Όργανα.

4. Την ΑLΧ- 46016/4-9-2012 δήλωση της ΑΤΤΙΚΟ ΜΕΤΡΟ Α.Ε σε εφαρμογή των διατάξεων του άρθρου 1 του ν. 2985/2002 με την οποία δηλώνεται ότι το κόστος της απαλλοτρίωσης ανέρχεται στο ύψος 2.568.383,08 ευρώ.

5. Το Π.Δ 85/2012 (ΦΕΚ 141/21-6-2012 τ.Α΄) «Ίδρυση και μετονομασία Υπουργείων μεταφορά και κατάργηση υπηρεσιών».

6. Το Π.Δ. 86/2012 (ΦΕΚ 141/21-6-2012 τ.Α΄) «Διορισμός Υπουργών, Αναπληρωτών Υπουργών και Υφυπουργών».

7. Την Υ 43/5-7-2012 (ΦΕΚ 2094/6-7-2012 τ.Β΄) απόφαση του Πρωθυπουργού «Καθορισμός Αρμοδιοτήτων του Αναπληρωτή Υπουργού Ανάπτυξης ανταγωνιστικότητας, Υποδομών Μεταφορών και Δικτύων Σταύρου Ελ. Καλογιάννη».

8. Την αριθμ. Δ16α/08/318/ΑΦ/30-07-2012 (ΦΕΚ 366/31.7.2012 τ.Υ.Ο.Δ.Δ) κοινή απόφαση του Πρωθυπουργού και του Υπουργού Ανάπτυξης, Ανταγωνιστικότητας, Υποδομών, Μεταφορών και Δικτύων περί διορισμού του Ευστράτιου Σιμόπουλου στη θέση του Γενικού Γραμματέα, Προϊσταμένου της Γ.Γ.Δ.Ε του Υπουργείου Ανάπτυξης, Ανταγωνιστικότητας Υποδομών, Μεταφορών και Δικτύων.

9. Την αριθμ. 19766/28-7-1993 κοινή υπουργική απόφαση έγκρισης Περιβαλλοντικών όρων, την αριθμ. 138853/22.12.2003 παράταση ισχύος αυτής και τις αριθμ. 180802/31-12-2004, αριθμ. 138340/6-4-2009 και αριθμ. 124946/30-4-2010 τροποποιητικές της. Επισημαίνουμε ότι οι διατάξεις του άρθρου 3 παρ. 3, 4, 5 του Ν.2882/2001 έχουν ήδη εξεταστεί στο πλαίσιο τήρησης των διαδικασιών έγκρισης των περιβαλλοντικών όρων, αποφασίζουμε:

Κηρύσσουμε την 1η συμπληρωματική αναγκαστική απαλλοτρίωση ακινήτων για λόγους δημόσιας ωφέλειας και ειδικότερα για την κατασκευή έργων ΜΕΤΡΟ ΘΕΣΣΑΛΟΝΙΚΗΣ στον σταθμό «Ν. ΣΙΔΗΡΟΔΡΟΜΙΚΟΣ ΣΤΑΘΜΟΣ - Επίσταθμος ΝΣΣ και Σήραγγα Διασταύρωσης τροχιογραμμών» έκτασης συνολικού εμβαδού 632,35 μ2 που βρίσκονται στο Νομό Θεσσαλονίκης και εικονίζεται με κλίμακα 1:500 στα από 27-8-2012 ακριβή αντίγραφα του κτηματολογικού διαγράμματος και στους αντίστοιχους κτηματολογικούς πίνακες της «ΑΤΤΙΚΟ ΜΕΤΡΟ Α.Ε», τα οποία έχει συντάξει Η Β. Γαλιάτσου έχει ελέγξει για λογαριασμό της «ΑΤΤΙΚΟ ΜΕΤΡΟ ΑΒ» Χατζή και έχει θεωρήσει για νομότυπο της σύνταξης η Δ/ντρια της Δ/νσης Δ12 του Υπουργείου Υποδομών Μεταφορών και Δικτύων Ε. Δημητρίου στις 19-9-2012.

Η προβολή δικαιωμάτων κυριότητας επί της έκτασης που απαλλοτριώνεται περιγράφεται στον ανωτέρω κτηματολογικό πίνακα.

Η απαλλοτρίωση κηρύσσεται σύμφωνα με τις διατάξεις του άρθρου 1 του Ν.2985/2002 και με τον όρο ότι ο υπέρ ου πρέπει να καταθέσει σε προθεσμία τριών (3) μηνών από την κοινοποίηση της πράξης εγγυητική επιστολή αναγνωρισμένου πιστωτικού ιδρύματος για το 20% της προβλεπόμενης δαπάνης. Αν η επιστολή αυτή δεν κατατεθεί εμπρόθεσμα, εφαρμόζεται αναλόγως η παράγραφος 2 του άρθρου 11 του Κώδικα Αναγκαστικών Απαλλοτριώσεων Ακινήτων (2882/2001).

Αν ο υπέρ ου δεν προβεί στη συντέλεση στις νόμιμες προθεσμίες, η εγγυητική επιστολή καταπίπτει υπέρ του Δημοσίου και των αναγνωρισμένων δικαιούχων, σε ποσοστό 50% για τον καθένα.

Η απαλλοτρίωση κηρύσσεται υπέρ και με δαπάνη της εταιρείας με την επωνυμία «ΑΤΤΙΚΟ ΜΕΤΡΟ Α.Ε».

Η απόφαση αυτή να δημοσιευθεί στην Εφημερίδα της Κυβερνήσεως.

Καλλιθέα, 16 Νοεμβρίου 2012

Ο ΑΝΑΠΛΗΡΩΤΗΣ ΥΠΟΥΡΓΟΣ

ΣΤΑΥΡΟΣ ΚΑΛΟΓΙΑΝΝΗΣ

Αριθμ.ΥΠΑΙΘΠΑ/ΓΔΑΠΚ/ΔΙΠΚΑ/ΤΑΧ/Φ43/118780/34198/6869/5421 (4)

Έγκριση συμπληρωματικής κήρυξης και αναοριοθέτησης του αρχαιολογικού χώρου Φαιστού - Αγ. Τριάδας, Δήμου Φαιστού, Περιφερειακής Ενότητας Ηρακλείου, Περιφέρειας Κρήτης.

Ο ΑΝΑΠΛΗΡΩΤΗΣ ΥΠΟΥΡΓΟΣ ΠΑΙΔΕΙΑΣ ΚΑΙ ΘΡΗΣΚΕΥΜΑΤΩΝ, ΠΟΛΙΤΙΣΜΟΥ ΚΑΙ ΑΘΛΗΤΙΣΜΟΥ

Έχοντας υπόψη:

1. Τις διατάξεις:

Α) του άρθρου 90 του «Κώδικα Νομοθεσίας για την Κυβέρνηση και τα Κυβερνητικά Όργανα» που κυρώθηκε με το άρθρο πρώτο του Π.Δ. 63/2005 (ΦΕΚ 98/Α΄/22.04.2005),

Β) του ΠΔ 191/2003 (ΦΕΚ 146/Α΄/13-06-2003) «Οργανισμός του Υπουργείου Πολιτισμού»,

Γ) του Ν. 3028/2002 (ΦΕΚ 153/Α΄/28-6-2002) «Για την προστασία των Αρχαιοτήτων και εν γένει της Πολιτιστικής Κληρονομιάς» και συγκεκριμένα το άρθρο 12 αυτού,

Δ) της ΥΠΠΟ/ΓΝΟΣ/49610/28-11-1990 κοινή υπουργική απόφαση (ΦΕΚ 743/Β΄/29-11-1990) «Εξαίρεση από τον περιορισμό των τριών υπογραφών».

2. Το ΠΔ 85/2012 (ΦΕΚ 141/Α΄/21-06-2012), «Ίδρυση και μετονομασία Υπουργείων, μεταφορά και κατάργηση υπηρεσιών» και το Π.Δ. 86/2012 (ΦΕΚ 141/Α΄/21-06-2012) «Διορισμός Υπουργών, Αναπληρωτών Υπουργών και Υφυπουργών».

3. Την αριθμ. Υ27/27-06-2012 απόφαση Πρωθυπουργού με θέμα: Καθορισμός αρμοδιοτήτων του Αναπληρωτή Υπουργού Παιδείας και Θρησκευμάτων, Πολιτισμού και Αθλητισμού, Κωνσταντίνου Τζαβάρα (ΦΕΚ 2048/Β΄/28.6.2012).

4. Το ΠΔ 96/2012 (ΦΕΚ 154/Α΄/24-07-2012) «Σύσταση Γενικής Γραμματείας Πολιτισμού στο Υπουργείο Παιδείας και Θρησκευμάτων, Πολιτισμού και Αθλητισμού».

5. Τον Ν. 3378/2005 (ΦΕΚ 203/Α΄/19-08-2005) «Κύρωση της Ευρωπαϊκής Σύμβασης για την προστασία της αρχαιολογικής κληρονομιάς (αναθεωρημένη)».

6. Την υπ' αριθμ. Α1/Φ23/39038/2778π.έ/9-02-1979 απόφαση (ΦΕΚ 288/Β΄/22-03-1979) «περί κηρύξεως της Φαιστού ως αρχαιολογικού χώρου» και την υπ' αριθμ. Α1/Φ23/67886/2611/29-01-1981 Απόφαση (ΦΕΚ 273/Β΄/12.5.1981) «περί κηρύξεως της Αγίας Τριάδας Ηρακλείου ως αρχαιολογικού χώρου».

7. Το υπ' αριθμ. ΥΠ.ΠΑΙΔΕΙΑΣ.ΘΡ.ΠΟΛ.ΑΘΛ./Δ.Υ./3.7.2012 έγγραφο της Διεύθυνσης Τοπογραφήσεων, Φωτογραμμετρίας και Κτηματολογίου της Γενικής Δ/νσης Αναστήλωσης Μουσείων και Τεχνικών Έργων του Υπουργείου Παιδείας και Θρησκευμάτων, Πολιτισμού και Αθλητισμού.

8. Την ομόφωνη γνωμοδότηση του Κεντρικού Αρχαιολογικού Συμβουλίου, όπως διατυπώθηκε κατά την αρ. 9/3-04-2012 Συνεδρία του, αποφασίζουμε:

Εγκρίνεται η συμπληρωματική κήρυξη και αναοριοθέτηση του κηρυγμένου (ΦΕΚ 273/Β΄/12-05-1981 και ΦΕΚ 288/Β΄/22-05-1979) αρχαιολογικού χώρου Φαιστού-Αγ. Τριάδας, Δήμου Φαιστού, Π.Ε Ηρακλείου, Περιφέρειας Κρήτης, για λόγους αποτελεσματικότερης προστασίας και ανάδειξης των πολυάριθμων σημαντικών αρχαίων και βυζαντινών μνημείων, στα οποία συμπεριλαμβάνονται το μινωικό ανάκτορο της Φαιστού, η πόλη και τα νεκροταφεία της, η μινωική ανακτορική έπαυλη της Αγίας Τριάδας, καθώς και οι Ιεροί Ναοί του Αγίου Γεωργίου στη Φαλάνδρα, της Αγίας Φωτεινής στη Φαιστό, της Αγίας Τριάδας και του Αγίου Γεωργίου Γαλατά στην Αγία Τριάδα και του Αγίου Παύλου με το βυζαντινό νεκροταφείο στη θέση Άγιος Ιωάννης.

Ο αρχαιολογικός χώρος οριοθετείται από την πολυγωνική γραμμή που διέρχεται από τα σημεία 1, 2, 3, 4, ...,142, 143, 144, και 1, όπως αυτή σημειώνεται στο διάγραμμα της ΓΥΣ, κλίμακας 1:5000, που συνοδεύει την παρούσα απόφαση. Τα σημεία που οριοθετούν τον αρχαιολογικό χώρο αντιστοιχούν σε ζεύγη συντεταγμένων που παρατίθενται σε συνημμένο στην παρούσα Απόφαση πίνακα.


Από τις διατάξεις της παρούσας απόφασης δεν προκαλείται δαπάνη σε βάρος του Κρατικού Προϋπολογισμού.

Η απόφαση αυτή να δημοσιευθεί στην Εφημερίδα της Κυβερνήσεως.


Αθήνα, 8 Νοεμβρίου 2012


Ο ΑΝΑΠΛΗΡΩΤΗΣ ΥΠΟΥΡΓΟΣ


ΚΩΝΣΤΑΝΤΙΝΟΣ ΤΖΑΒΑΡΑΣ

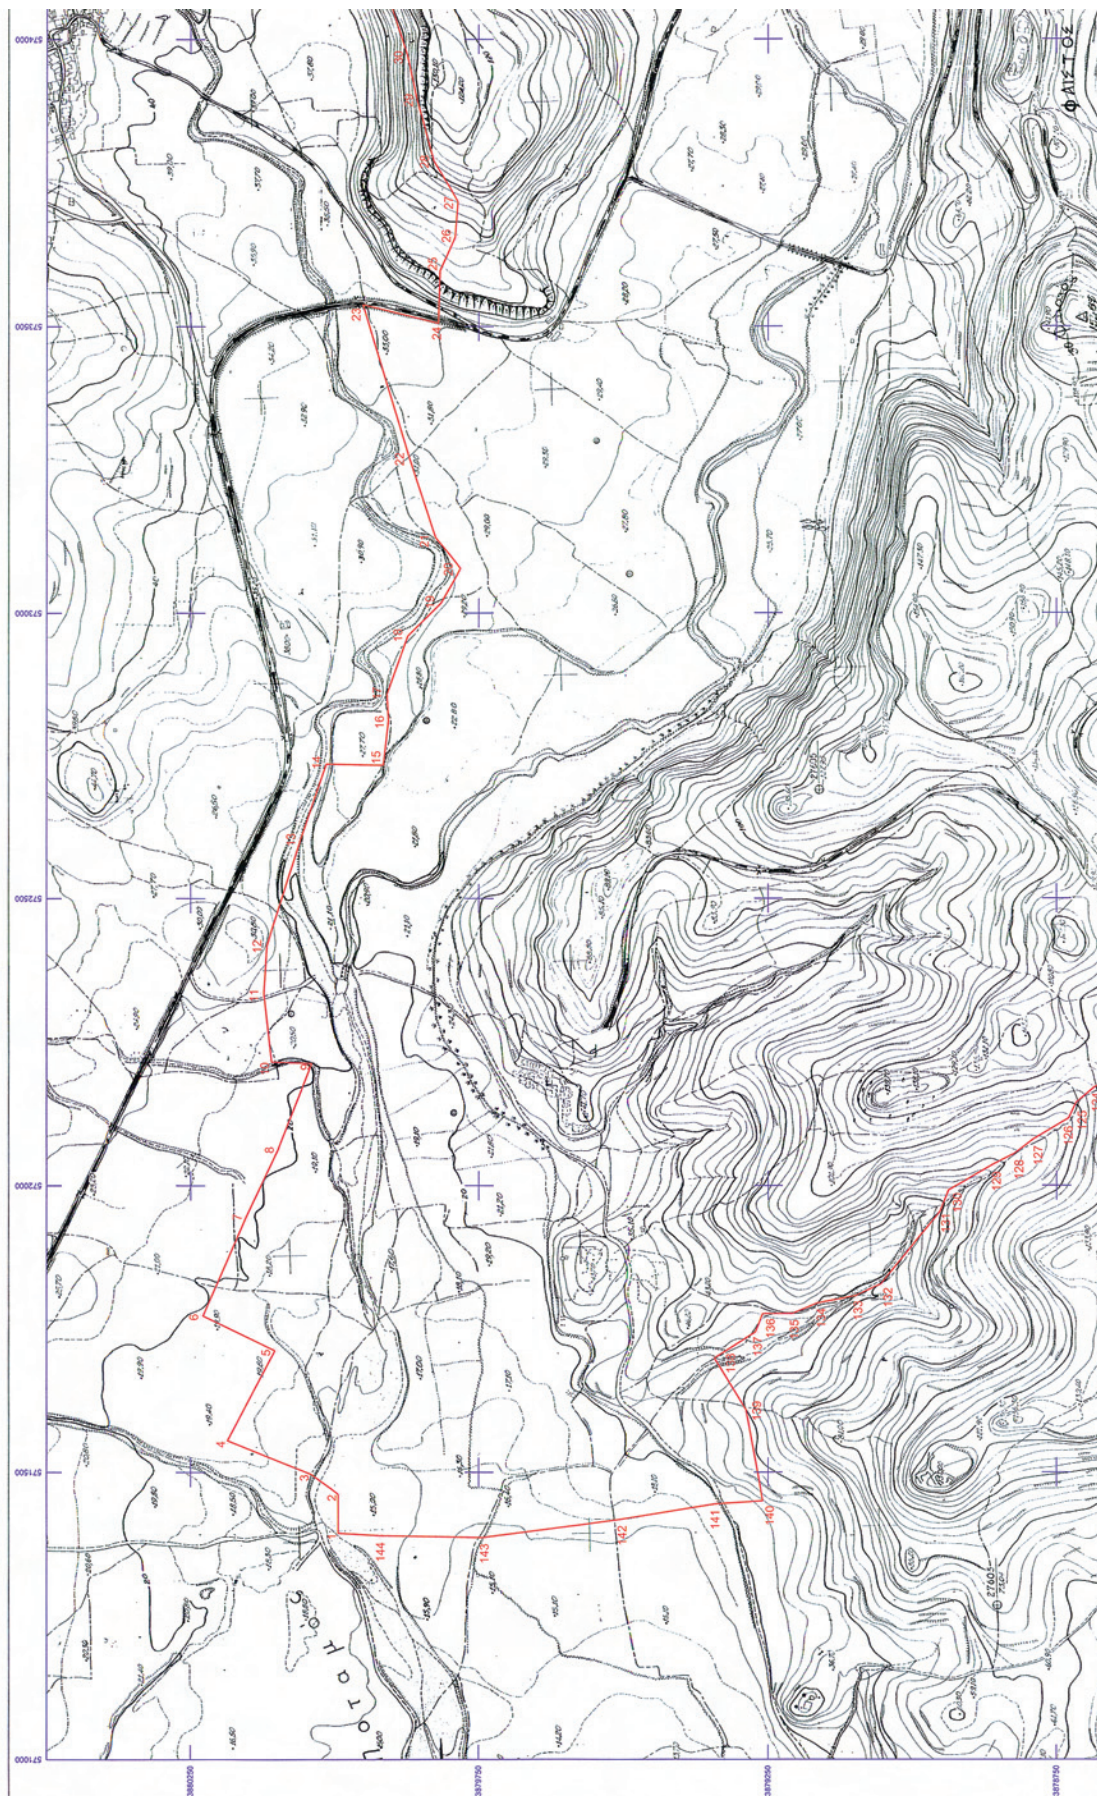

ΕΘΝΙΚΟ ΤΥΠΟΓΡΑΦΕΙΟ
Για τεχνικούς λόγους στο σχεδιάγραμμα, έγινε σμίκρυνση, κατά ποσοστό 38%

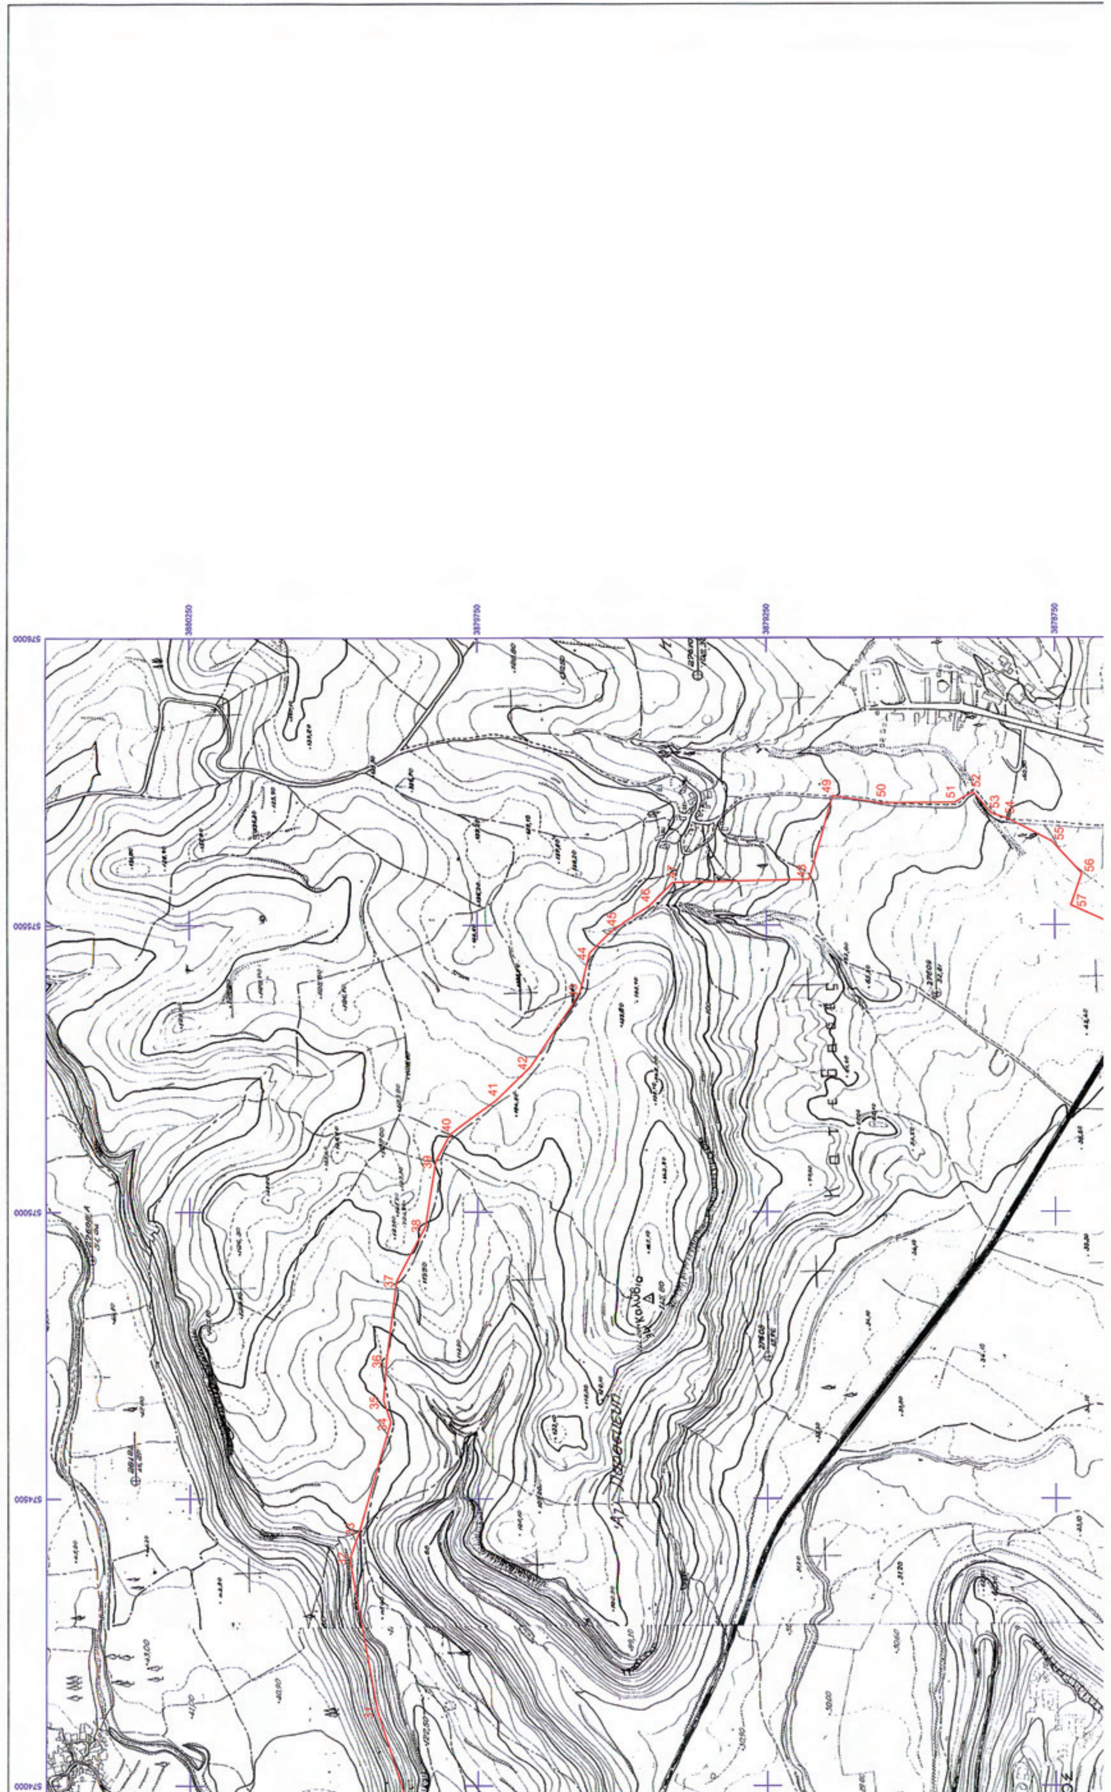

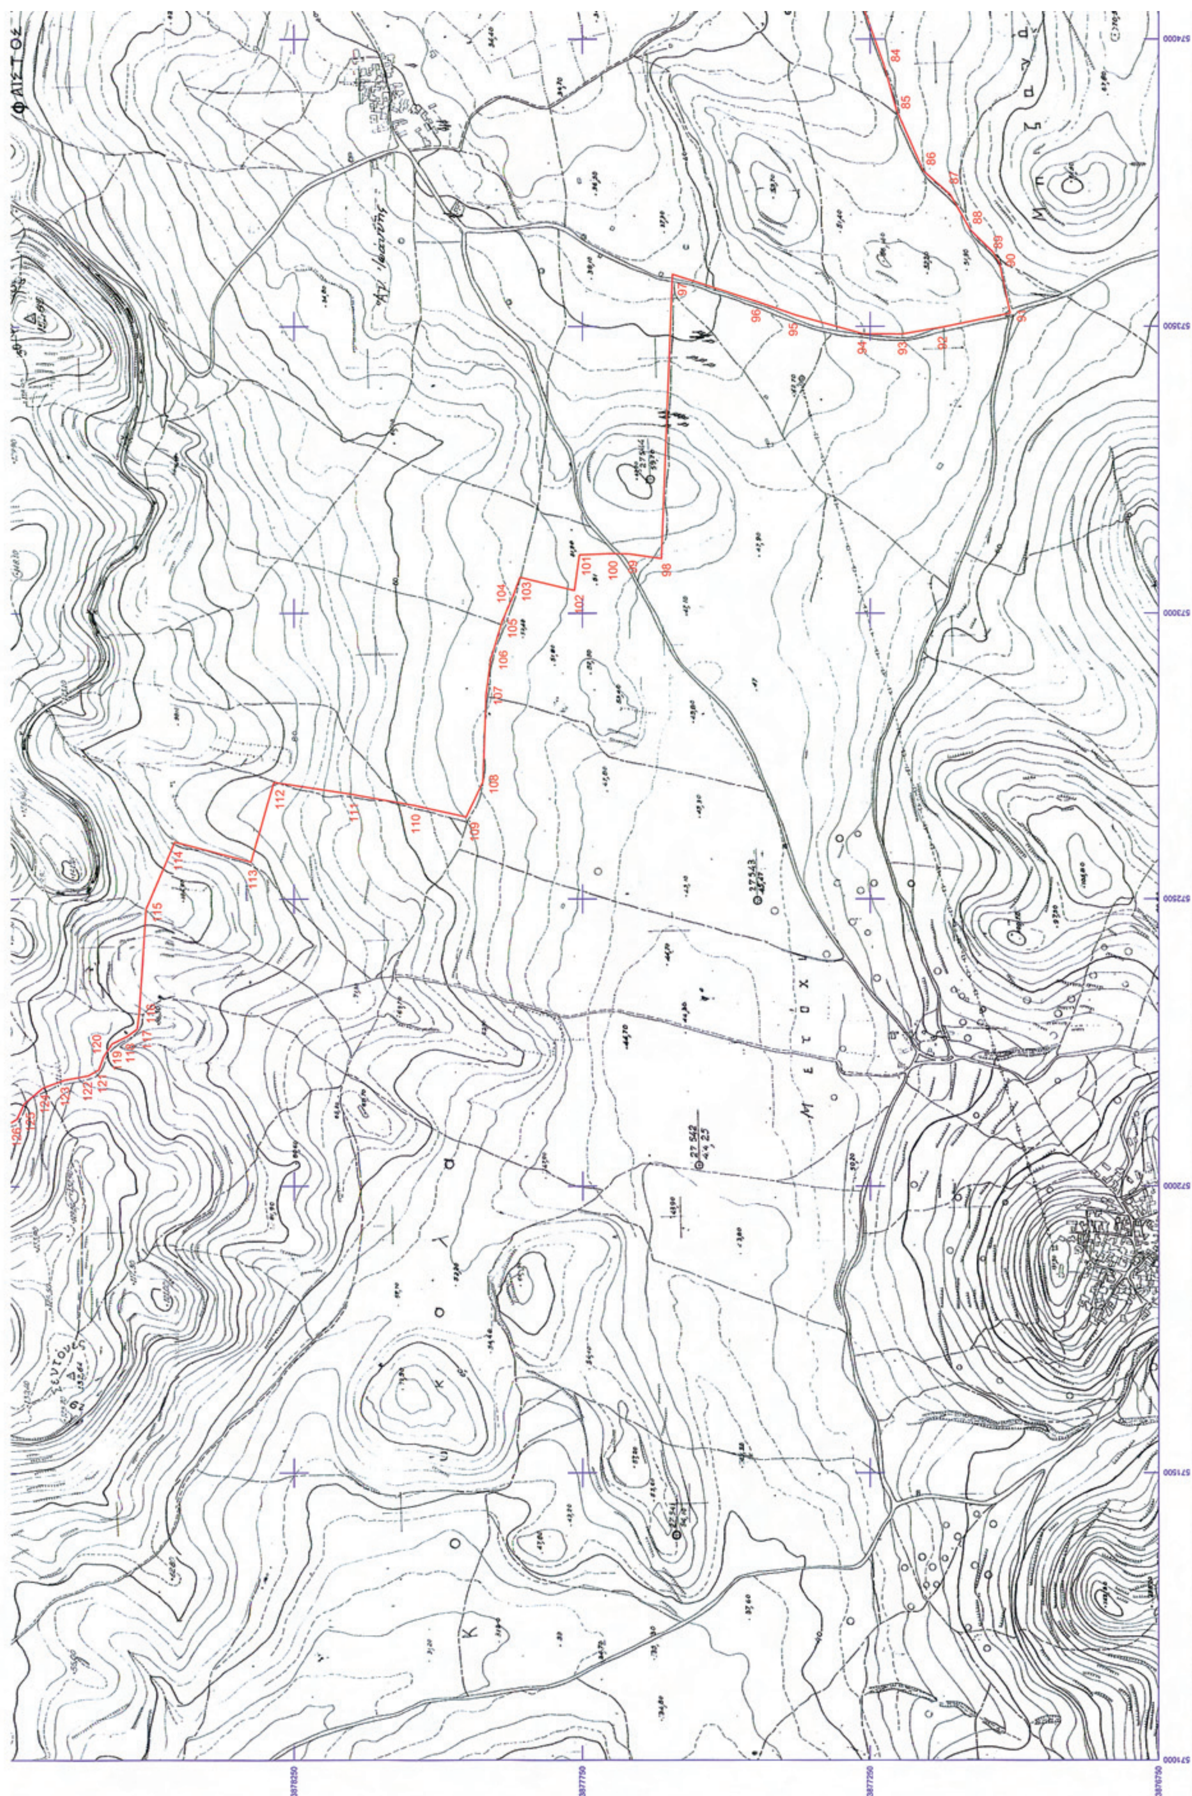
84
85
86
87
88
89
90
91
92
93
94
95
96
97
98
99
100
101
102
103
104
105
106
107
108
109
110
111
112
113
114
115
116
117
118
119
120
121
122
123
124
125
126
574000
573500
573000
572500
572000
571500
571000
3878250
3877750
3877250
3876750

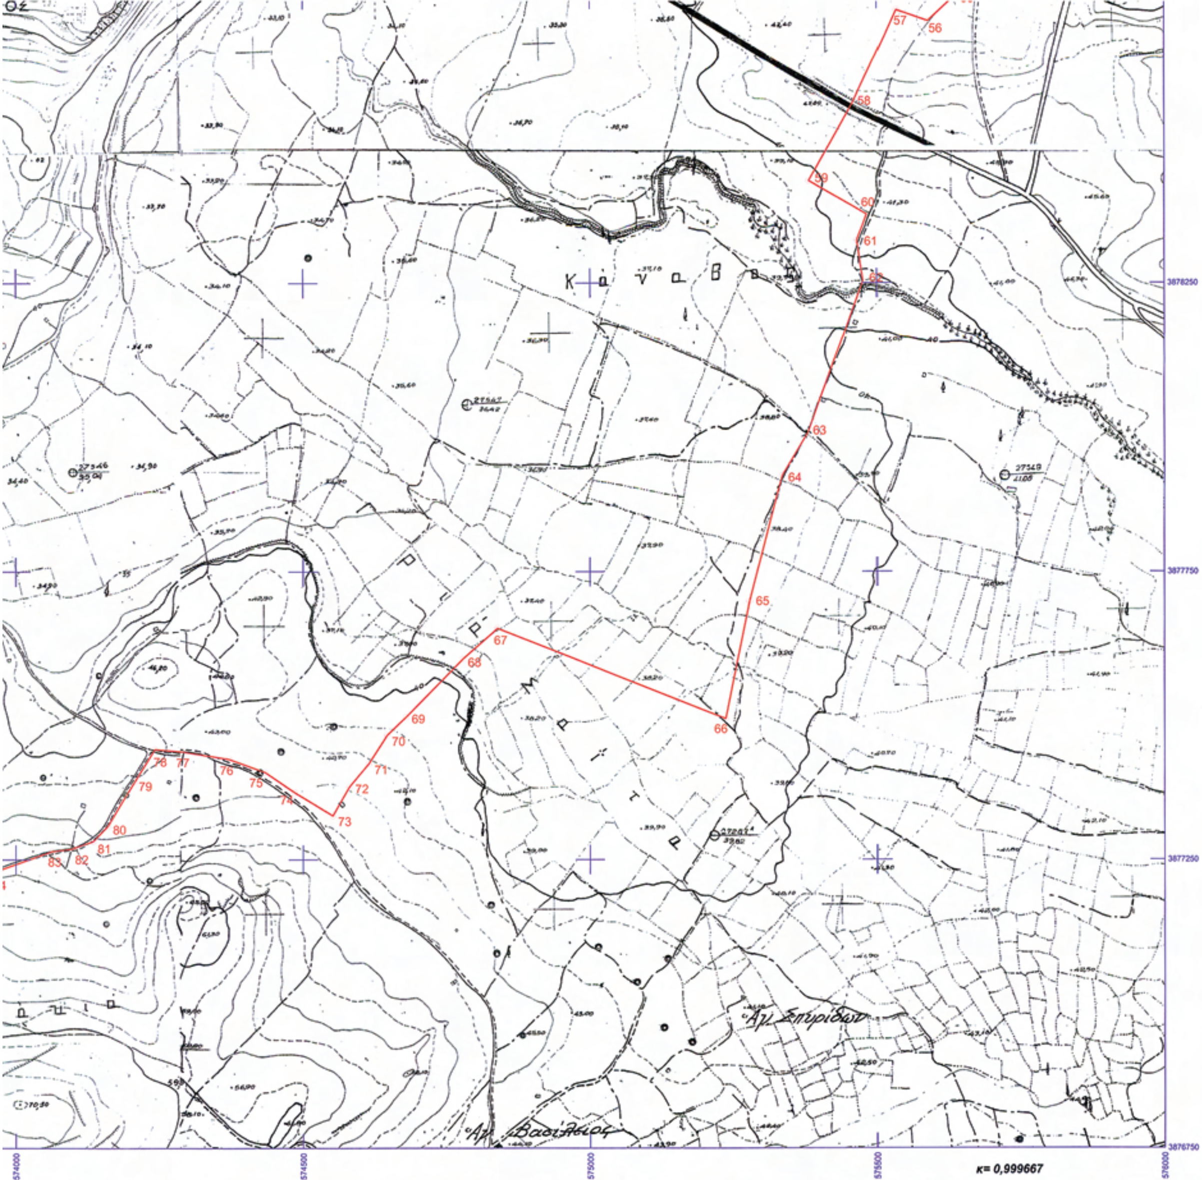

ΥΠΟΥΡΓΕΙΟ ΠΑΙΔΕΙΑΣ & ΘΡΗΣΚΕΥΜΑΤΩΝ, ΠΟΛΙΤΙΣΜΟΥ & ΑΘΛΗΤΙΣΜΟΥ

ΔΙΕΥΘΥΝΣΗ ΤΟΠΟΓΡΑΦΗΣΕΩΝ ΦΩΤΟΓΡΑΜΜΕΤΡΙΑΣ & ΚΤΗΜΑΤΟΛΟΓΙΟΥ

ΜΕΛΕΤΗ:
ΑΝΑΟΡΙΟΘΕΤΗΣΗ ΑΡΧΑΙΟΛΟΓΙΚΟΥ ΧΩΡΟΥ ΦΑΙΣΤΟΥ - ΑΓΙΑΣ ΤΡΙΑΔΑΣ, ΔΗΜΟΥ ΦΑΙΣΤΟΥ, Π.Ε. ΗΡΑΚΛΕΙΟΥ, ΠΕΡΙΦΕΡΕΙΑΣ ΚΡΗΤΗΣ

Το παρόν σχέδιο συνοδεύει το με αριθμό πρωτ. ΥΠΟΥΡΓΕΙΟΥ ΠΑΙΔΕΙΑΣ ΚΑΙ ΘΡΗΣΚΕΥΜΑΤΩΝ, ΠΟΛΙΤΙΣΜΟΥ ΚΑΙ ΑΘΛΗΤΙΣΜΟΥ /Γ ΔΑΠΚ/ ΤΑΧ/Φ43/118180/34198/ 6861/5421/18-11-2012
...Αρχαιολογικών Χώρων, ...Αρχαιογνωστικής Έρευνας ... Προϊστορικών και ...τήτων του Υπουργείου ...Θρησκευμάτων, Πολιτισμού ...Αθλητισμού.

ΣΧΕΔΙΟ:
ΤΟΠΟΓΡΑΦΙΚΟ ΔΙΑΓΡΑΜΜΑ

ΥΠΟΛΟΓΙΣΜΟΙ: ΣΠΥΡΙΔΑΚΗΣ ΜΙΧΑΗΛ, ΕΡΓΑΤΟΤΕΧΝΙΤΗΣ ΔΕ, ΚΓ' ΕΠΚΑ

ΚΛΙΜΑΚΑ 1:5000

ΣΧΕΔΙΑΣΗ - ΕΛΕΓΧΟΣ:
ΣΟΦΙΑ ΚΑΡΑΚΑΣΙΔΗ
ΤΟΠΟΓΡΑΦΟΣ ΜΗΧΑΝΙΚΟΣ ΤΕ

ΥΠΟΓΡΑΦΗ

ΗΜΕΡ/ΝΙΑ ΙΟΥΛΙΟΣ 2012

ΥΠΟΜΝΗΜΑ

ΟΡΙΟ ΑΡΧΑΙΟΛΟΓΙΚΟΥ ΧΩΡΟΥ

ΑΠΟΣΠΑΣΜΑ Φ.Χ. Γ.Υ.Σ. 9545/4, 9545/6, 9546/3, 9546/5 ΤΥΜΠΑΚΙΟΝ

Ελληνικό Γεωδαιτικό Σύστημα Αναφοράς 1987 (Ε.Γ.Σ.Α. '87)
Ελλειψοειδές αναφοράς GRS 80 (α = 6 378 137 μ, 1/f = 298.257222101)
Προβολή : Εγκάρσια Μερκατορική
Κεντρικός Μεσημβρινός λο = 24° 00' 00" με Κο = 0.999600
Τετμημένη Κεντρικού Μεσημβρινού : +500 000.00 μ
Γεωγραφικό Πλάτος Αναφοράς : 0° 00' 00"

ΘΕΩΡΗΣΗ ΠΡΟΪΣΤΑΜΕΝΟΥ

Ο ΠΡΟΪΣΤΑΜΕΝΟΣ ΤΗΣ ΔΙΕΥΘΥΝΣΗΣ ΤΟΠΟΓΡΑΦΗΣΕΩΝ ΦΩΤΟΓΡΑΜΜΕΤΡΙΑΣ & ΚΤΗΜΑΤΟΛΟΓΙΟΥ
ΑΓΓΕΛΟΣ Χ. ΚΑΜΠΟΥΡΑΚΗΣ
ΤΟΠΟΓΡΑΦΟΣ - ΠΟΛΙΤΙΚΟΣ ΜΗΧΑΝΙΚΟΣ

ΑΝΑΟΡΙΟΘΕΤΗΣΗ ΑΡΧΑΙΟΛΟΓΙΚΟΥ ΧΩΡΟΥ ΦΑΙΣΤΟΥ - ΑΓΙΑΣ ΤΡΙΑΔΑΣ				
ΔΗΜΟΥ ΦΑΙΣΤΟΥ, Π.Ε. ΗΡΑΚΛΕΙΟΥ, ΠΕΡΙΦΕΡΕΙΑΣ ΚΡΗΤΗΣ				
ΚΓ' ΕΠΚΑ				
ΠΙΝΑΚΑΣ ΣΥΝΤΕΤΑΓΜΕΝΩΝ				
ΣΗΜΕΙΟ	ΔΙΑΓΡΑΜΜΑ 1:5000	Φ.Χ. 1:50000	ΣΥΝ/ΝΗ Χ [ΕΓΣΑ '87]	ΣΥΝ/ΝΗ Υ [ΕΓΣΑ '87]
1	9545/4	ΤΥΜΠΑΚΙΟΝ	571394.022	3879994.276
2	9545/4	ΤΥΜΠΑΚΙΟΝ	571461.490	3879994.276
3	9545/4	ΤΥΜΠΑΚΙΟΝ	571496.414	3880041.900
4	9545/4	ΤΥΜΠΑΚΙΟΝ	571555.110	3880185.937
5	9545/4	ΤΥΜΠΑΚΙΟΝ	571711.985	3880104.231
6	9545/4	ΤΥΜΠΑΚΙΟΝ	571772.448	3880228.424
7	9545/4	ΤΥΜΠΑΚΙΟΝ	571942.397	3880155.368
8	9545/4	ΤΥΜΠΑΚΙΟΝ	572062.085	3880099.513
9	9545/4	ΤΥΜΠΑΚΙΟΝ	572213.690	3880040.999
10	9545/4	ΤΥΜΠΑΚΙΟΝ	572216.350	3880110.152
11	9545/4	ΤΥΜΠΑΚΙΟΝ	572336.038	3880123.451
12	9545/4	ΤΥΜΠΑΚΙΟΝ	572418.490	3880118.131
13	9545/4	ΤΥΜΠΑΚΙΟΝ	572602.898	3880060.504
14	9545/4	ΤΥΜΠΑΚΙΟΝ	572735.337	3880016.345
15	9545/4	ΤΥΜΠΑΚΙΟΝ	572732.9	3879916.103
16	9545/4	ΤΥΜΠΑΚΙΟΝ	572811.338	3879907.524
17	9545/4	ΤΥΜΠΑΚΙΟΝ	572857.91	3879909.975
18	9545/4	ΤΥΜΠΑΚΙΟΝ	572959.634	3879874.433
19	9545/4	ΤΥΜΠΑΚΙΟΝ	573016.635	3879817.581
20	9545/4	ΤΥΜΠΑΚΙΟΝ	573077.572	3879782.846
21	9545/4	ΤΥΜΠΑΚΙΟΝ	573131.369	3879826.341
22	9545/4	ΤΥΜΠΑΚΙΟΝ	573275.588	3879873.27
23	9545/4	ΤΥΜΠΑΚΙΟΝ	573537.702	3879951.103
24	9545/4	ΤΥΜΠΑΚΙΟΝ	573505.193	3879821.572
25	9545/4	ΤΥΜΠΑΚΙΟΝ	573596.754	3879818.911
26	9545/4	ΤΥΜΠΑΚΙΟΝ	573655.268	3879792.313
27	9545/4	ΤΥΜΠΑΚΙΟΝ	573716.442	3879786.994
28	9545/4	ΤΥΜΠΑΚΙΟΝ	573788.255	3879829.55
29	9545/4	ΤΥΜΠΑΚΙΟΝ	573897.305	3879858.807
30	9545/4	ΤΥΜΠΑΚΙΟΝ	573971.777	3879874.765
31	9545/4	ΤΥΜΠΑΚΙΟΝ	574128.702	3879925.3
32	9546/3	ΤΥΜΠΑΚΙΟΝ	574394.676	3879973.176
33	9546/3	ΤΥΜΠΑΚΙΟΝ	574439.891	3879957.217
34	9546/3	ΤΥΜΠΑΚΙΟΝ	574633.433	3879902.323
35	9546/3	ΤΥΜΠΑΚΙΟΝ	574671.289	3879914.661
36	9546/3	ΤΥΜΠΑΚΙΟΝ	574740.442	3879909.342
37	9546/3	ΤΥΜΠΑΚΙΟΝ	574879.098	3879892.087
38	9546/3	ΤΥΜΠΑΚΙΟΝ	574974.634	3879842.044

Αρχ\κός χώρος Φαιστού - Αγίας Τριάδας, ΚΓ' ΕΠΚΑ

39	9546/3	ΤΥΜΠΑΚΙΟΝ	575088.867	3879824.23
40	9546/3	ΤΥΜΠΑΚΙΟΝ	575134.083	3879800.293
41	9546/3	ΤΥΜΠΑΚΙΟΝ	575194.14	3879719.212
42	9546/3	ΤΥΜΠΑΚΙΟΝ	575253.282	3879660.07
43	9546/3	ΤΥΜΠΑΚΙΟΝ	575384.076	3879572.495
44	9546/3	ΤΥΜΠΑΚΙΟΝ	575451.179	3879555.435
45	9546/3	ΤΥΜΠΑΚΙΟΝ	575490.986	3879515.628
46	9546/3	ΤΥΜΠΑΚΙΟΝ	575533.044	3879451.867
47	9546/3	ΤΥΜΠΑΚΙΟΝ	575572.94	3879411.971
48	9546/3	ΤΥΜΠΑΚΙΟΝ	575578.298	3879176.147
49	9546/3	ΤΥΜΠΑΚΙΟΝ	575723.809	3879134.919
50	9546/3	ΤΥΜΠΑΚΙΟΝ	575711.246	3879052.906
51	9546/3	ΤΥΜΠΑΚΙΟΝ	575712.032	3878923.473
52	9546/3	ΤΥΜΠΑΚΙΟΝ	575730.416	3878891.301
53	9546/3	ΤΥΜΠΑΚΙΟΝ	575692.729	3878858.211
54	9546/3	ΤΥΜΠΑΚΙΟΝ	575684.457	3878832.473
55	9546/3	ΤΥΜΠΑΚΙΟΝ	575644.012	3878754.342
56	9546/3	ΤΥΜΠΑΚΙΟΝ	575587.942	3878703.786
57	9546/3	ΤΥΜΠΑΚΙΟΝ	575533.044	3878722.566
58	9546/3	ΤΥΜΠΑΚΙΟΝ	575458.571	3878562.982
59	9546/5	ΤΥΜΠΑΚΙΟΝ	575381.439	3878427.335
60	9546/5	ΤΥΜΠΑΚΙΟΝ	575482.509	3878368.821
61	9546/5	ΤΥΜΠΑΚΙΟΝ	575465.499	3878323.703
62	9546/5	ΤΥΜΠΑΚΙΟΝ	575475.84	3878253.385
63	9546/5	ΤΥΜΠΑΚΙΟΝ	575379.67	3877991.244
64	9546/5	ΤΥΜΠΑΚΙΟΝ	575334.687	3877916.789
65	9546/5	ΤΥΜΠΑΚΙΟΝ	575277.709	3877698.567
66	9546/5	ΤΥΜΠΑΚΙΟΝ	575235.92	3877494.595
67	9546/5	ΤΥΜΠΑΚΙΟΝ	574838.434	3877651.74
68	9546/5	ΤΥΜΠΑΚΙΟΝ	574778.349	3877598.588
69	9546/5	ΤΥΜΠΑΚΙΟΝ	574678.977	3877497.676
70	9546/5	ΤΥΜΠΑΚΙΟΝ	574645.853	3877466.093
71	9546/5	ΤΥΜΠΑΚΙΟΝ	574614.27	3877416.792
72	9546/5	ΤΥΜΠΑΚΙΟΝ	574580.376	3877375.965
73	9546/5	ΤΥΜΠΑΚΙΟΝ	574551.6	3877326.204
74	9546/5	ΤΥΜΠΑΚΙΟΝ	574485.107	3877366.1
75	9546/5	ΤΥΜΠΑΚΙΟΝ	574433.65	3877401.525
76	9546/5	ΤΥΜΠΑΚΙΟΝ	574370.738	3877424.614
77	9546/5	ΤΥΜΠΑΚΙΟΝ	574289.394	3877437.718
78	9546/6	ΤΥΜΠΑΚΙΟΝ	574241.309	3877441.855
79	9546/6	ΤΥΜΠΑΚΙΟΝ	574206.013	3877384.917
80	9546/6	ΤΥΜΠΑΚΙΟΝ	574159.485	3877308.569
81	9546/6	ΤΥΜΠΑΚΙΟΝ	574133.52	3877282.072
82	9546/6	ΤΥΜΠΑΚΙΟΝ	574096.118	3877268.646
83	9546/6	ΤΥΜΠΑΚΙΟΝ	574062.135	3877264.319

Αρχ\κός χώρος Φαιστού - Αγίας Τριάδας, ΚΓ' ΕΠΚΑ

84	9546/6	ΤΥΜΠΑΚΙΟΝ	573953.92	3877225.958
85	9546/6	ΤΥΜΠΑΚΙΟΝ	573874.724	3877204.014
86	9546/6	ΤΥΜΠΑΚΙΟΝ	573770.281	3877157.997
87	9546/6	ΤΥΜΠΑΚΙΟΝ	573728.677	3877110.765
88	9546/6	ΤΥΜΠΑΚΙΟΝ	573667.503	3877076.188
89	9546/6	ΤΥΜΠΑΚΙΟΝ	573627.577	3877035.974
90	9546/6	ΤΥΜΠΑΚΙΟΝ	573607.929	3877025.116
91	9546/6	ΤΥΜΠΑΚΙΟΝ	573522.617	3877007.02
92	9546/6	ΤΥΜΠΑΚΙΟΝ	573498.315	3877124.906
93	9546/6	ΤΥΜΠΑΚΙΟΝ	573486.423	3877194.707
94	9546/6	ΤΥΜΠΑΚΙΟΝ	573486.641	3877262.37
95	9546/6	ΤΥΜΠΑΚΙΟΝ	573519.514	3877378.775
96	9546/6	ΤΥΜΠΑΚΙΟΝ	573542.495	3877445.892
97	9546/6	ΤΥΜΠΑΚΙΟΝ	573590.349	3877593.349
98	9546/6	ΤΥΜΠΑΚΙΟΝ	573095.02	3877612.415
99	9546/6	ΤΥΜΠΑΚΙΟΝ	573103.107	3877669.31
100	9546/6	ΤΥΜΠΑΚΙΟΝ	573103.786	3877698.893
101	9546/6	ΤΥΜΠΑΚΙΟΝ	573101.718	3877755.423
102	9546/6	ΤΥΜΠΑΚΙΟΝ	573039.673	3877764.385
103	9546/6	ΤΥΜΠΑΚΙΟΝ	573062.423	3877857.453
104	9546/6	ΤΥΜΠΑΚΙΟΝ	573027.953	3877869.862
105	9546/6	ΤΥΜΠΑΚΙΟΝ	572983.832	3877889.165
106	9546/6	ΤΥΜΠΑΚΙΟΝ	572919.718	3877908.468
107	9546/6	ΤΥΜΠΑΚΙΟΝ	572857.673	3877916.741
108	9546/6	ΤΥΜΠΑΚΙΟΝ	572704.146	3877922.251
109	9546/6	ΤΥΜΠΑΚΙΟΝ	572642.972	3877951.508
110	9546/6	ΤΥΜΠΑΚΙΟΝ	572662.857	3878037.567
111	9546/6	ΤΥΜΠΑΚΙΟΝ	572682.246	3878146.534
112	9546/6	ΤΥΜΠΑΚΙΟΝ	572703.962	3878284.585
113	9546/6	ΤΥΜΠΑΚΙΟΝ	572565.135	3878324.139
114	9546/6	ΤΥΜΠΑΚΙΟΝ	572599.648	3878456.283
115	9546/3	ΤΥΜΠΑΚΙΟΝ	572482.279	3878505.919
116	9546/3	ΤΥΜΠΑΚΙΟΝ	572302.347	3878517.811
117	9546/3	ΤΥΜΠΑΚΙΟΝ	572274.427	3878521.43
118	9546/3	ΤΥΜΠΑΚΙΟΝ	572261.501	3878539.01
119	9546/3	ΤΥΜΠΑΚΙΟΝ	572249.092	3878564.345
120	9546/3	ΤΥΜΠΑΚΙΟΝ	572225.393	3878579.207
121	9546/3	ΤΥΜΠΑΚΙΟΝ	572204.109	3878586.578
122	9546/3	ΤΥΜΠΑΚΙΟΝ	572193.476	3878605.804
123	9546/3	ΤΥΜΠΑΚΙΟΝ	572186.012	3878647.072
124	9546/3	ΤΥΜΠΑΚΙΟΝ	572172.198	3878684.266
125	9546/3	ΤΥΜΠΑΚΙΟΝ	572144.649	3878715.839
126	9546/3	ΤΥΜΠΑΚΙΟΝ	572117.762	3878728.765
127	9546/3	ΤΥΜΠΑΚΙΟΝ	572081.569	3878789.777
128	9546/3	ΤΥΜΠΑΚΙΟΝ	572055.2	3878823.385

Αρχ\κός χώρος Φαιστού - Αγίας Τριάδας, ΚΓ' ΕΠΚΑ

129	9546/3	ΤΥΜΠΑΚΙΟΝ	572038.137	3878856.992
130	9546/3	ΤΥΜΠΑΚΙΟΝ	571992.12	3878938.169
131	9546/3	ΤΥΜΠΑΚΙΟΝ	571954.893	3878952.646
132	9546/3	ΤΥΜΠΑΚΙΟΝ	571828.275	3879054.868
133	9546/3	ΤΥΜΠΑΚΙΟΝ	571807.076	3879098.299
134	9546/3	ΤΥΜΠΑΚΙΟΝ	571794.667	3879163.447
135	9546/3	ΤΥΜΠΑΚΙΟΝ	571776.57	3879206.362
136	9546/3	ΤΥΜΠΑΚΙΟΝ	571776.053	3879260.134
137	9546/3	ΤΥΜΠΑΚΙΟΝ	571743.996	3879273.578
138	9546/3	ΤΥΜΠΑΚΙΟΝ	571698.648	3879343.288
139	9546/3	ΤΥΜΠΑΚΙΟΝ	571608.495	3879289.303
140	9546/3	ΤΥΜΠΑΚΙΟΝ	571449.795	3879260.028
141	9546/3	ΤΥΜΠΑΚΙΟΝ	571444.521	3879340.425
142	9546/3	ΤΥΜΠΑΚΙΟΝ	571416.832	3879508.785
143	9546/3	ΤΥΜΠΑΚΙΟΝ	571386.137	3879742.975
144	9546/3	ΤΥΜΠΑΚΙΟΝ	571389.584	3879922.217
1	9546/3	ΤΥΜΠΑΚΙΟΝ	571394.022	3879994.276

Το παρόν σχέδιο συνοδεύει το με αριθμό πρωτ. ΥΠΟΥΡΓΕΙΟΥ ΠΑΙΔΕΙΑΣ ΚΑΙ ΘΡΗΣΚΕΥΜΑΤΩΝ, ΠΟΛΙΤΙΣΜΟΥ ΚΑΙ ΑΘΛΗΤΙΣΜΟΥ /ΓΔΑΠΚ/ Τ.Α.Χ./Φ.43/118780/34198/6869/5421/ 8-11-2012

του Τμήματος Αρχαιολογικών Χώρων, Μνημείων και Αρχαιογνωστικής Έρευνας της Διεύθυνσης Προϊστορικών και Κλασικών Αρχαιοτήτων του Υπουργείου Παιδείας και Θρησκευμάτων, Πολιτισμού και Αθλητισμού.



Αρχ\κός χώρος Φαιστού - Αγίας Τριάδας, ΚΓ' ΕΠΚΑ

ΕΘΝΙΚΟ ΤΥΠΟΓΡΑΦΕΙΟ

ΕΦΗΜΕΡΙΣ ΤΗΣ ΚΥΒΕΡΝΗΣΕΩΣ

ΤΙΜΗ ΠΩΛΗΣΗΣ ΦΥΛΛΩΝ ΤΗΣ ΕΦΗΜΕΡΙΔΑΣ ΤΗΣ ΚΥΒΕΡΝΗΣΕΩΣ

Σε έντυπη μορφή:

- Για τα Φ.Ε.Κ. από 1 έως 16 σελίδες σε 1 € προσαυξανόμενη κατά 0,20 € για κάθε επιπλέον οκτασέλιδο ή μέρος αυτού.
- Για τα φωτοαντίγραφα Φ.Ε.Κ. σε 0,15 € ανά σελίδα.

Σε μορφή DVD/CD:

Τεύχος	Ετήσια έκδοση	Τριμηνιαία έκδοση	Μηνιαία έκδοση	Τεύχος	Ετήσια έκδοση	Τριμηνιαία έκδοση	Μηνιαία έκδοση
Α΄	150 €	40 €	15 €	**Α.Α.Π.**	110 €	30 €	-
Β΄	300 €	80 €	30 €	**Ε.Β.Ι.**	100 €	-	-
Γ΄	50 €	-	-	**Α.Ε.Δ.**	5 €	-	-
Υ.Ο.Δ.Δ.	50 €	-	-	**Δ.Δ.Σ.**	200 €	-	20 €
Δ΄	110 €	30 €	-	**Α.Ε.-Ε.Π.Ε.**	-	-	100 €

- Η τιμή πώλησης μεμονωμένων Φ.Ε.Κ. σε μορφή cd-rom από εκείνα που διατίθενται σε ψηφιακή μορφή και μέχρι 100 σελίδες, σε 5 € προσαυξανόμενη κατά 1 € ανά 50 σελίδες.

ΕΤΗΣΙΕΣ ΣΥΝΔΡΟΜΕΣ Φ.Ε.Κ.

Τεύχος	Έντυπη μορφή	Τεύχος	Έντυπη μορφή	Τεύχος	Έντυπη μορφή
Α΄	225 €	**Δ΄**	160 €	**Α.Ε.-Ε.Π.Ε.**	2.250 €
Β΄	320 €	**Α.Α.Π.**	160 €	**Δ.Δ.Σ.**	225 €
Γ΄	65 €	**Ε.Β.Ι.**	65 €	**Α.Σ.Ε.Π.**	70 €
Υ.Ο.Δ.Δ.	65 €	**Α.Ε.Δ.**	10 €	**Ο.Π.Κ.**	-

- Το τεύχος Α.Σ.Ε.Π. (έντυπη μορφή) θα αποστέλλεται σε συνδρομητές ταχυδρομικά, με την επιβάρυνση των 70 €, ποσό το οποίο αφορά τα ταχυδρομικά έξοδα.

- Η καταβολή γίνεται σε όλες τις Δημόσιες Οικονομικές Υπηρεσίες (Δ.Ο.Υ.). Το πρωτότυπο διπλότυπο (έγγραφο αριθμ. πρωτ. 9067/28.2.2005 2η Υπηρεσία Επιτρόπου Ελεγκτικού Συνεδρίου) με φροντίδα των ενδιαφερομένων, πρέπει να αποστέλλεται ή να κατατίθεται στο Εθνικό Τυπογραφείο (Καποδιστρίου 34, Τ.Κ. 104 32 Αθήνα).
- Σημειώνεται ότι φωτοαντίγραφα διπλοτύπων, ταχυδρομικές Επιταγές για την εξόφληση της συνδρομής, δεν γίνονται δεκτά και θα επιστρέφονται.
- Οι οργανισμοί τοπικής αυτοδιοίκησης, τα νομικά πρόσωπα δημοσίου δικαίου, τα μέλη της Ένωσης Ιδιοκτητών Ημερησίου Τύπου Αθηνών και Επαρχίας, οι τηλεοπτικοί και ραδιοφωνικοί σταθμοί, η Ε.Σ.Η.Ε.Α, τα τριτοβάθμια συνδικαλιστικά όργανα και οι τριτοβάθμιες επαγγελματικές ενώσεις δικαιούνται έκπτωσης πενήντα τοις εκατό (50%) επί της ετήσιας συνδρομής.
- Το ποσό υπέρ ΤΑ.Π.Ε.Τ. (5% επί του ποσού συνδρομής), καταβάλλεται ολόκληρο (Κ.Α.Ε. 3512) και υπολογίζεται πριν την έκπτωση.
- Στην Ταχυδρομική συνδρομή του τεύχους Α.Σ.Ε.Π. δεν γίνεται έκπτωση.

Πληροφορίες για δημοσιεύματα που καταχωρίζονται στα Φ.Ε.Κ. στο τηλ.: 210 5279000.
Φωτοαντίγραφα παλαιών Φ.Ε.Κ.: τηλ.: 210 8220885.

Τα φύλλα όλων των τευχών της Εφημερίδας της Κυβερνήσεως διατίθενται δωρεάν σε ηλεκτρονική μορφή από την ιστοσελίδα του Εθνικού Τυπογραφείου (www.et.gr)

Ηλεκτρονική Διεύθυνση: http://www.et.gr - e-mail: webmaster.et@et.gr

ΟΙ ΥΠΗΡΕΣΙΕΣ ΕΞΥΠΗΡΕΤΗΣΗΣ ΠΟΛΙΤΩΝ ΛΕΙΤΟΥΡΓΟΥΝ ΚΑΘΗΜΕΡΙΝΑ ΑΠΟ 08:00 ΜΕΧΡΙ 13:30



ΑΠΟ ΤΟ ΕΘΝΙΚΟ ΤΥΠΟΓΡΑΦΕΙΟ
ΚΑΠΟΔΙΣΤΡΙΟΥ 34 * ΑΘΗΝΑ 104 32 * ΤΗΛ. 210 52 79 000 * FAX 210 52 21 004